


Câblage de principe



Télérelève des compteurs

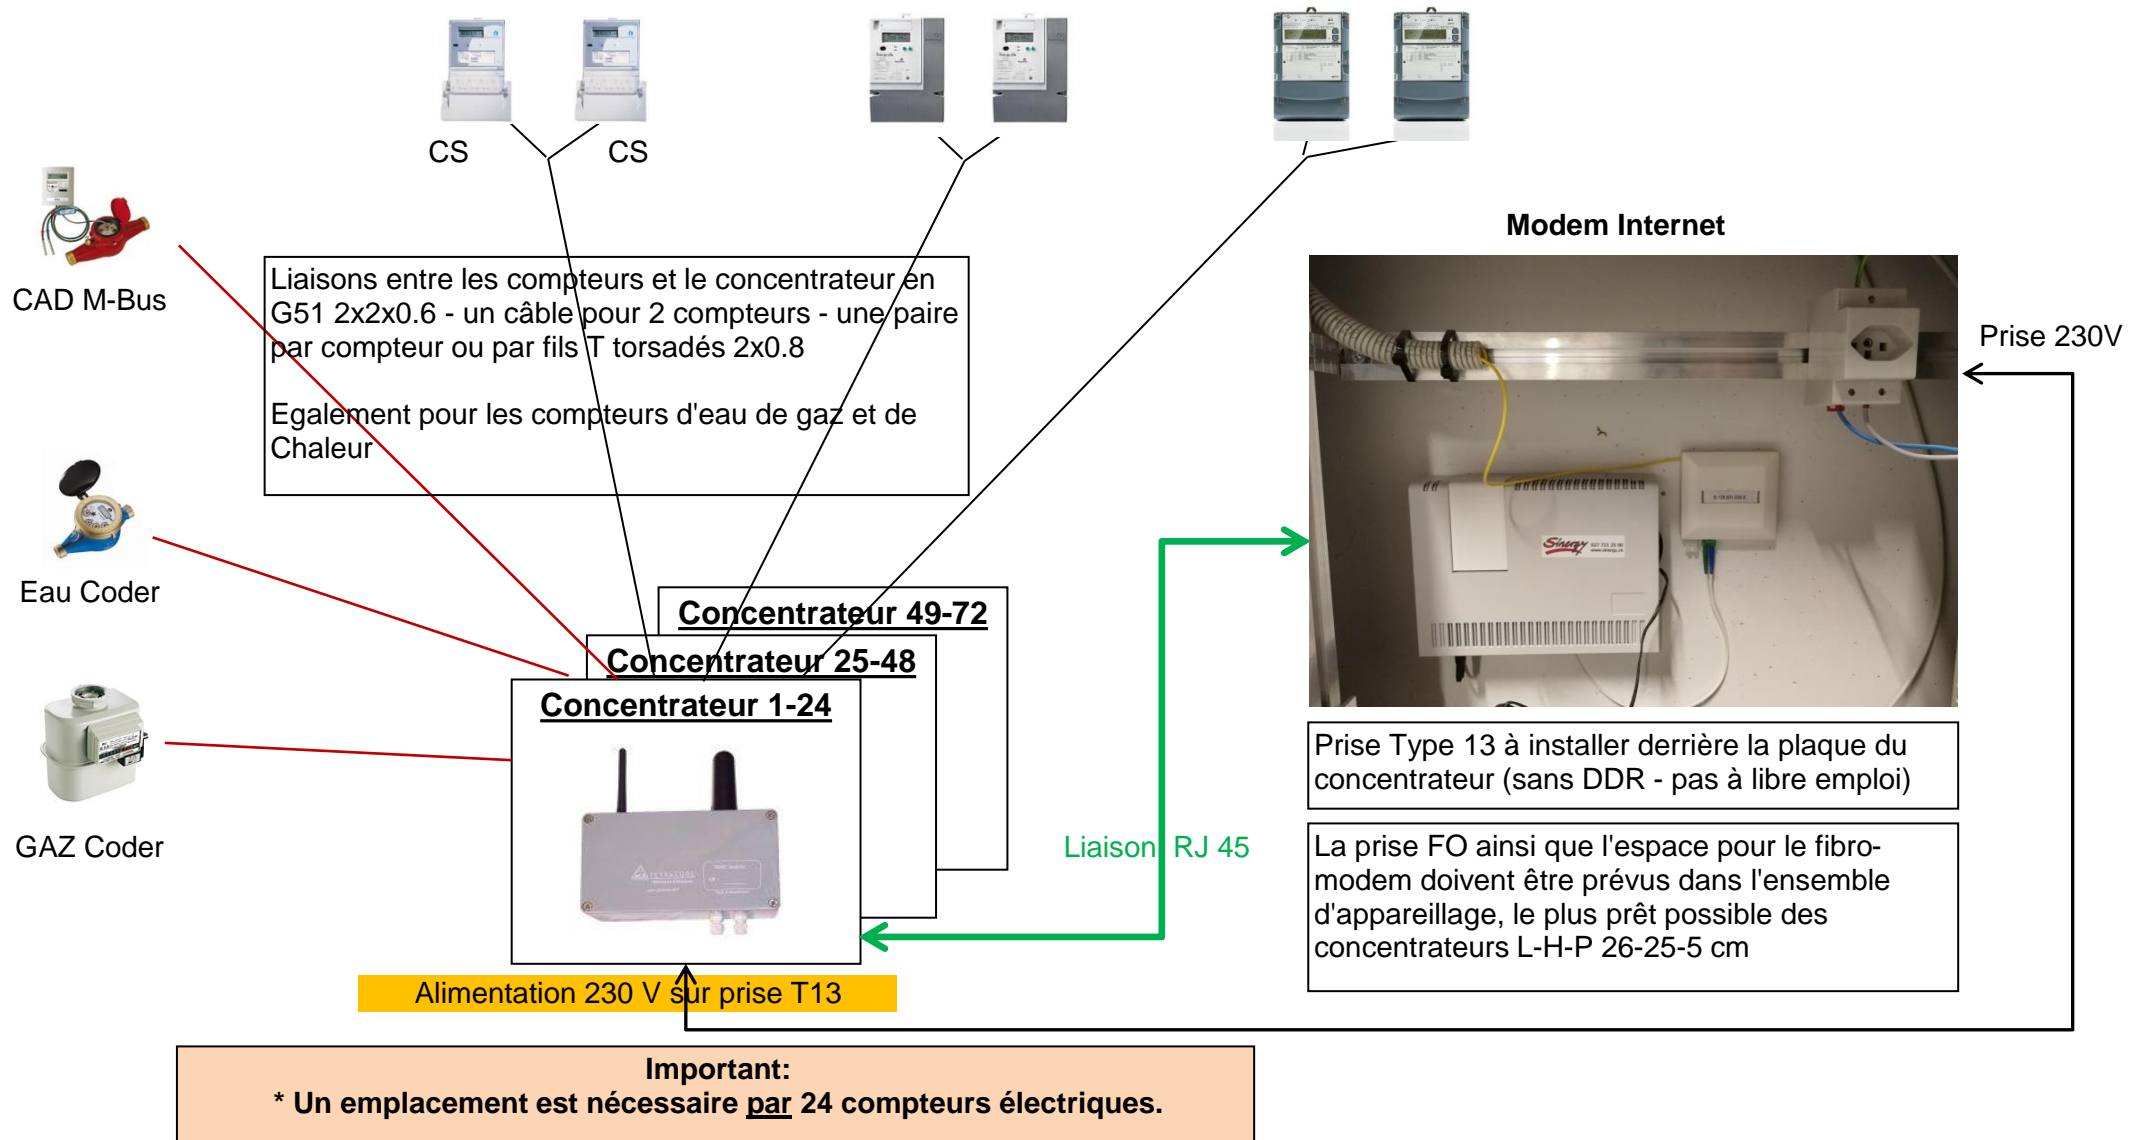

Concentrateur



Emplacement à mettre à disposition, une base PVC de dimension identique à la plaque compteur selon PDIE
Hauteur min. 80 cm pour le bas de l'emplacement


ex. pour 48 cptr

Fils en attente avec réserve de 50 cm min. (devant la plaque)

Important: Un emplacement est nécessaire par 24 compteurs électriques



Raccordement CS

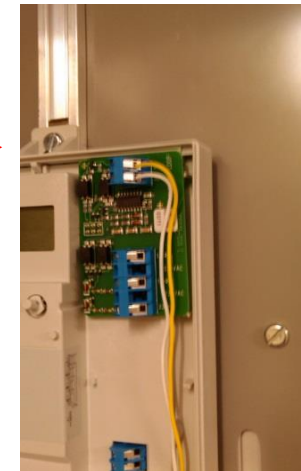

Raccordement sur le haut du compteur, **réserve de fils min hauteur de la plaque compteur**